


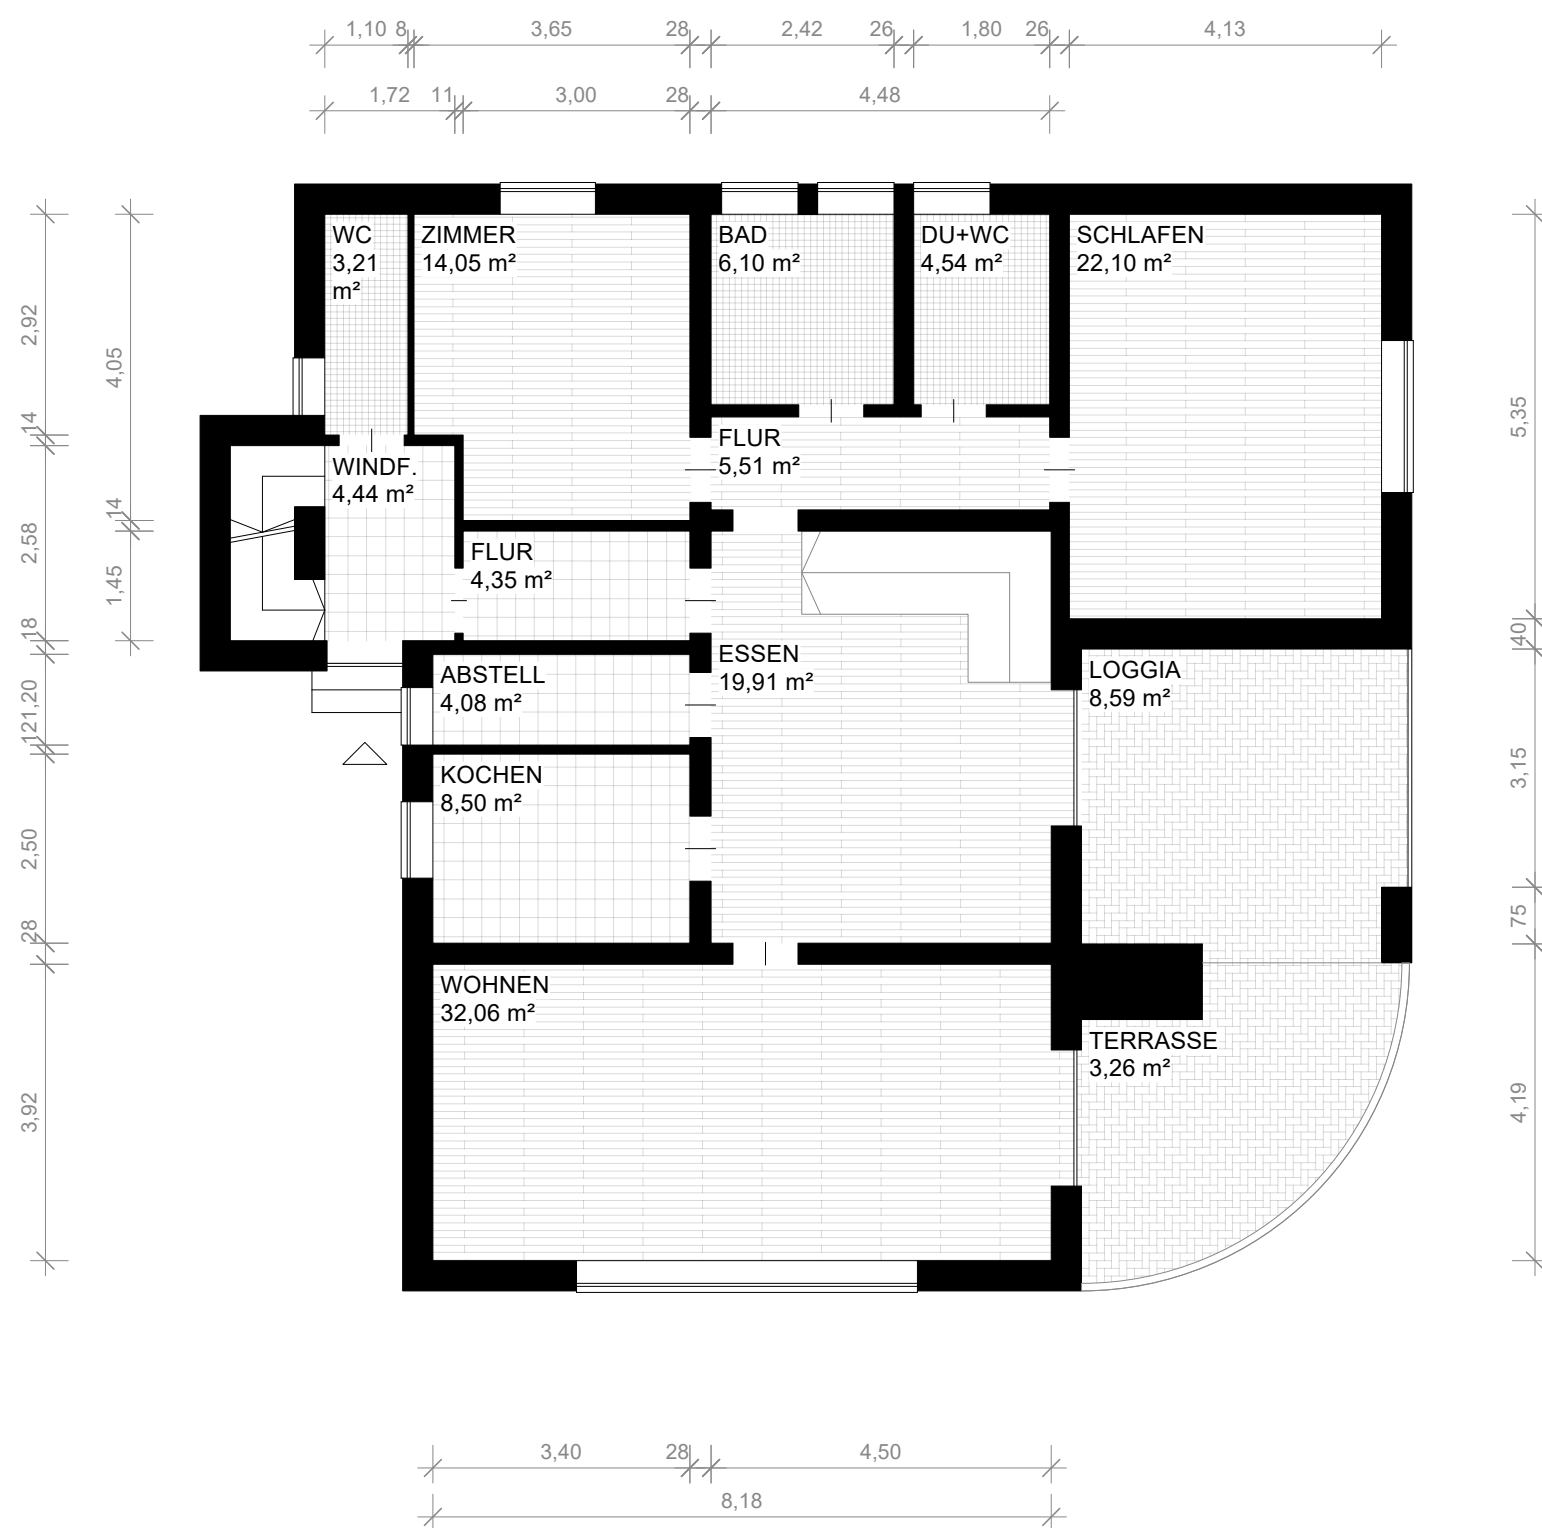

WOHNFLÄCHENBERECHNUNG

Wohnflächenberechnung
Hunnenweg 16, 92318 Neumarkt in der Oberpfalz

Für die Wohnflächenberechnung sind nur die relevanten Räume dargestellt.

Auftraggeber: Monika Unger
Ingolstädter Straße 142
90461 Nürnberg

Eigentümer:

Plannummer: 001_090925
Datum: 09.09.2025

Zeichnung: Grundrisszeichnung
Erdgeschoss

Maßstab: 1:100

Architekten:

studio kuur

Jonas Urbasik, Architekt

Austraße 14 - Hinterhof
90429 Nürnberg
0911 4781 5447
info@studiokuur.de