


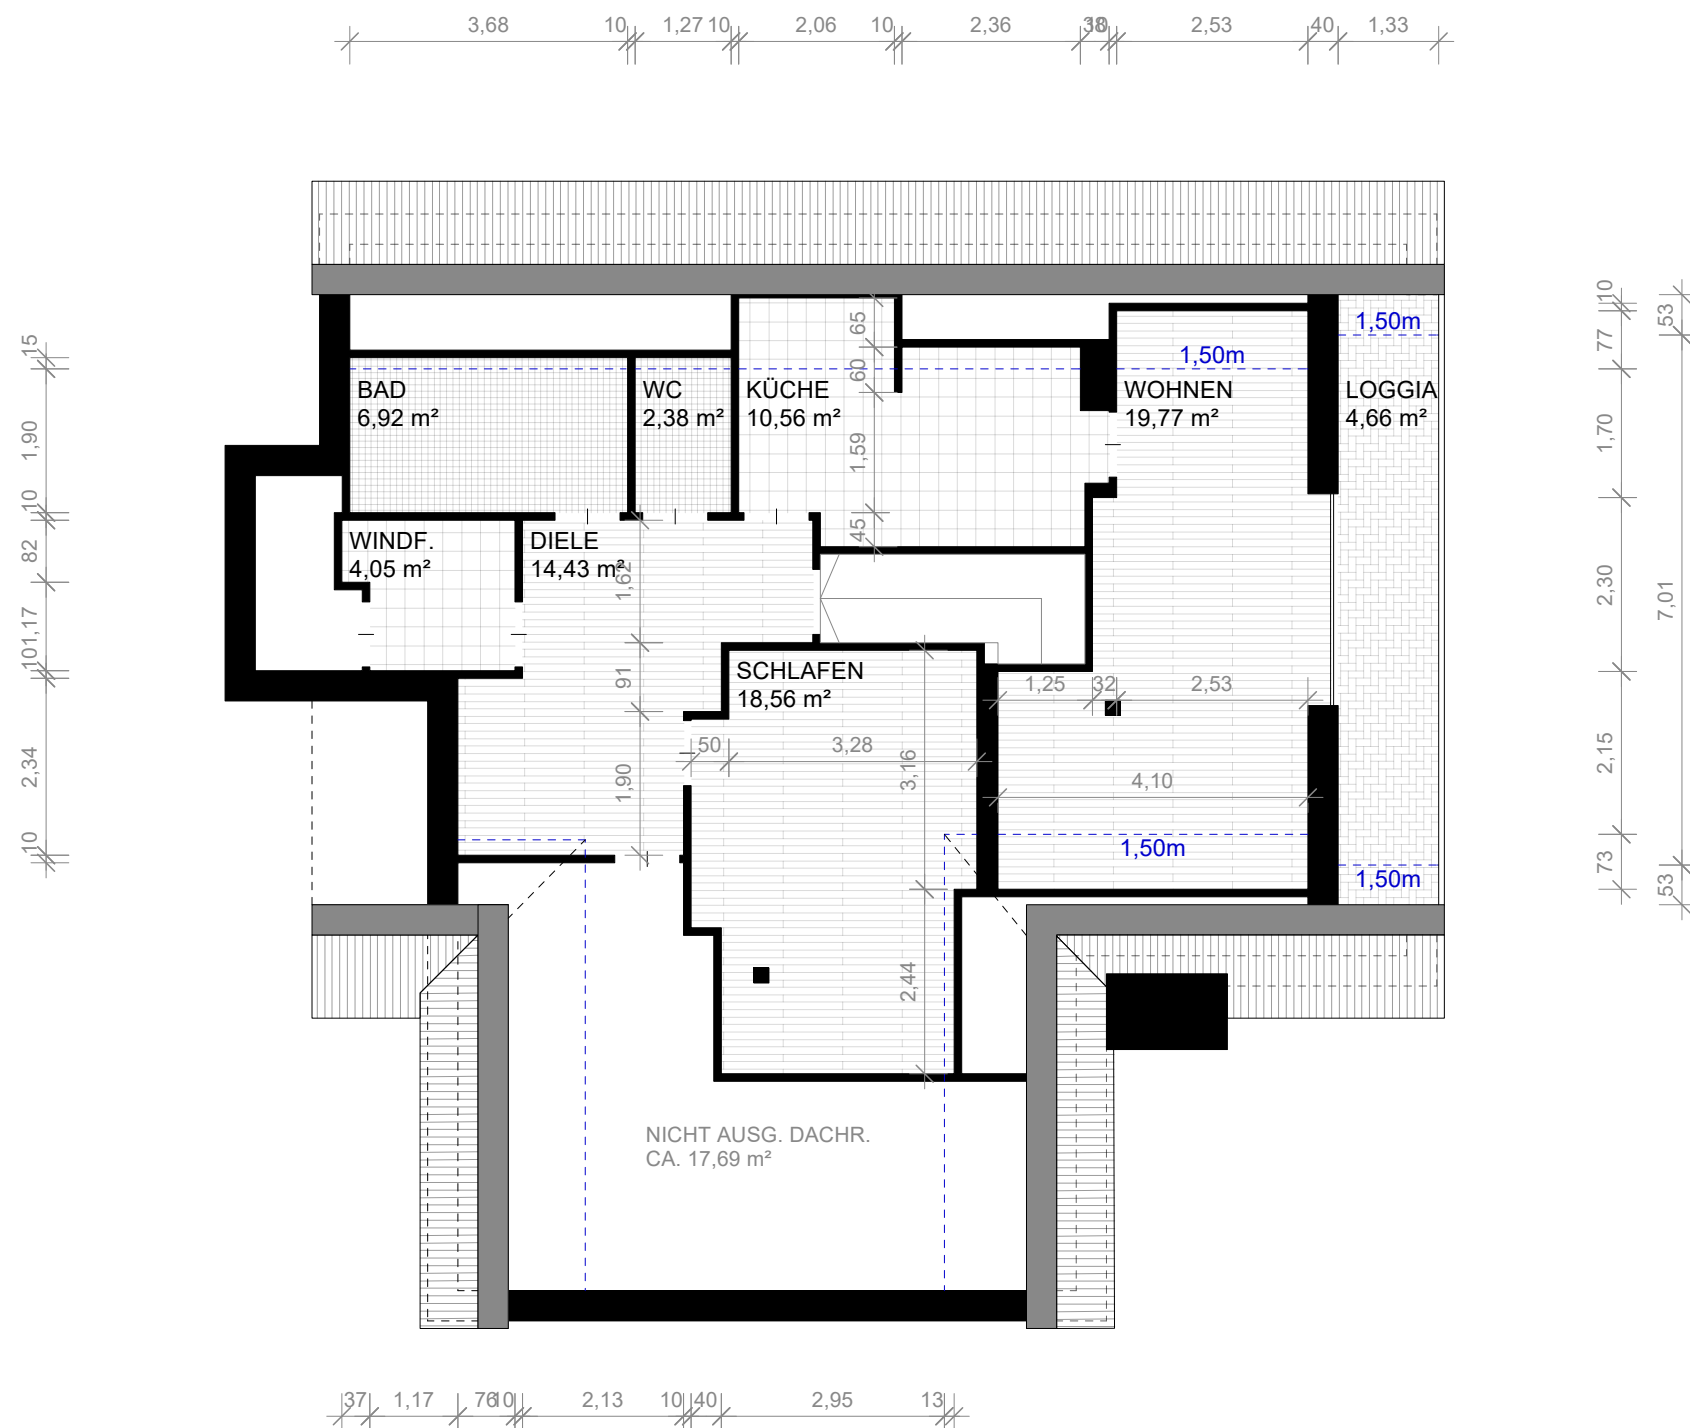

WOHNFLÄCHENBERECHNUNG

Wohnflächenberechnung
Hunnenweg 16, 92318 Neumarkt in der Oberpfalz

Für die Wohnflächenberechnung sind nur die relevanten Räume dargestellt.

Auftraggeber:	Monika Unger Ingolstädter Straße 142 90461 Nürnberg
---------------	---

Eigentümer:	
-------------	--

Plannummer:	002_090925
Datum:	09.09.2025
Zeichnung:	Grundrisszeichnung Dachgeschoss
Maßstab:	1:100

Architekten:	
--------------	--

studio kuur

Jonas Urbasik, Architekt

Austraße 14 - Hinterhof
90429 Nürnberg
0911 4781 5447
info@studiokuur.de